


# EMOOTOUS

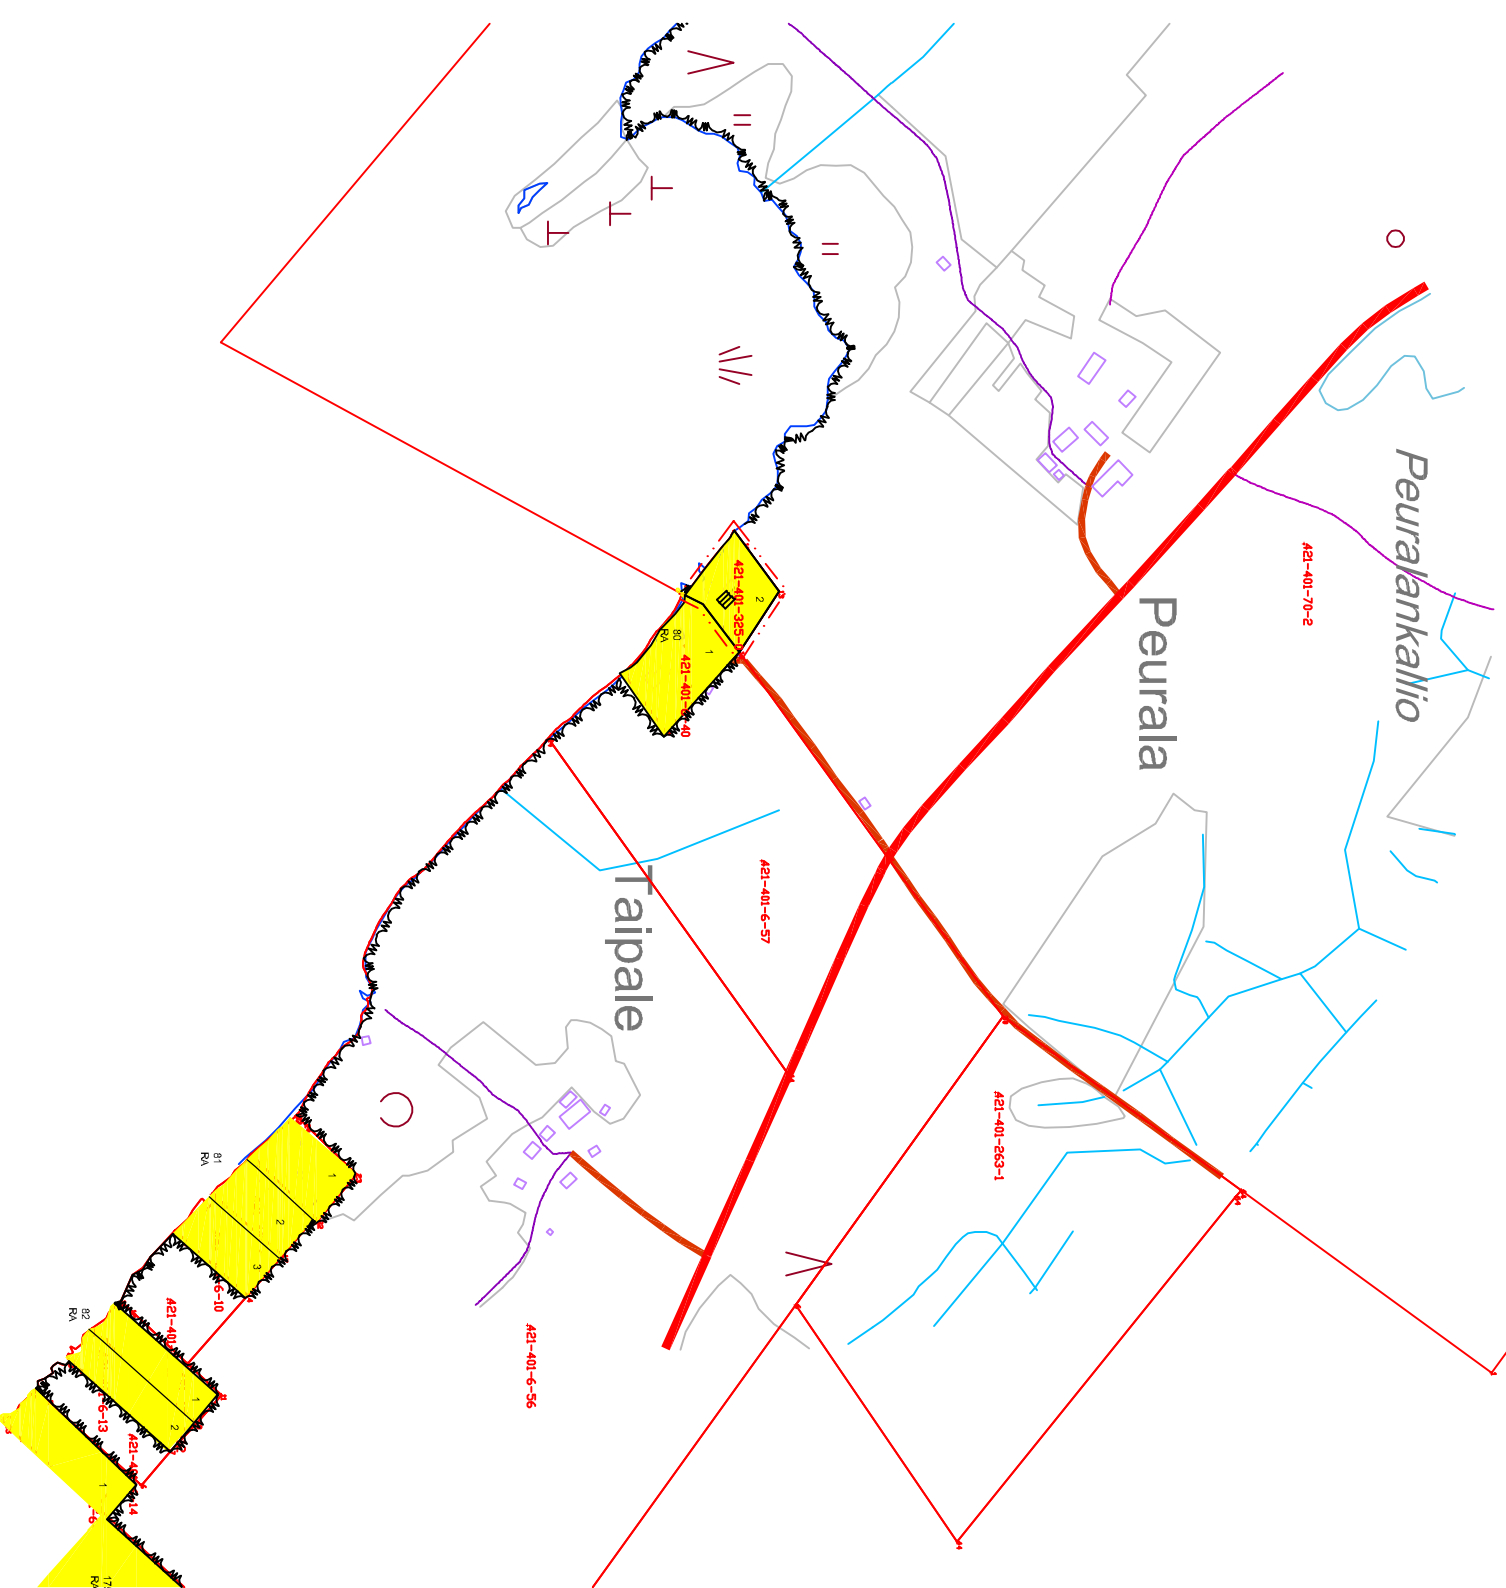

Kaupunginosa / kylä	Kortteli / Roco	Tontti / Roco	Viranomaisen merkintäjä
Lesti	80	2	
Rakennuskohteen nimi	Rakennuskohteen nimi ja osat		
Ranta-asemakaava	Ranta-asemakaava		
Hajjala 421-401-325-0	Pitustalaji		
Peuralantie	Asemakaava		
69440 Lestijärvi	Pitustuksen sisältö		
Suunnittelijan nimi ja päiväys	Suunnitteluala, työn numero ja pitustuksen numero		
Ri Jari Kangasvieri	Lestijärvi 19.6.2016	ARK 1	2