


EHNOTUS

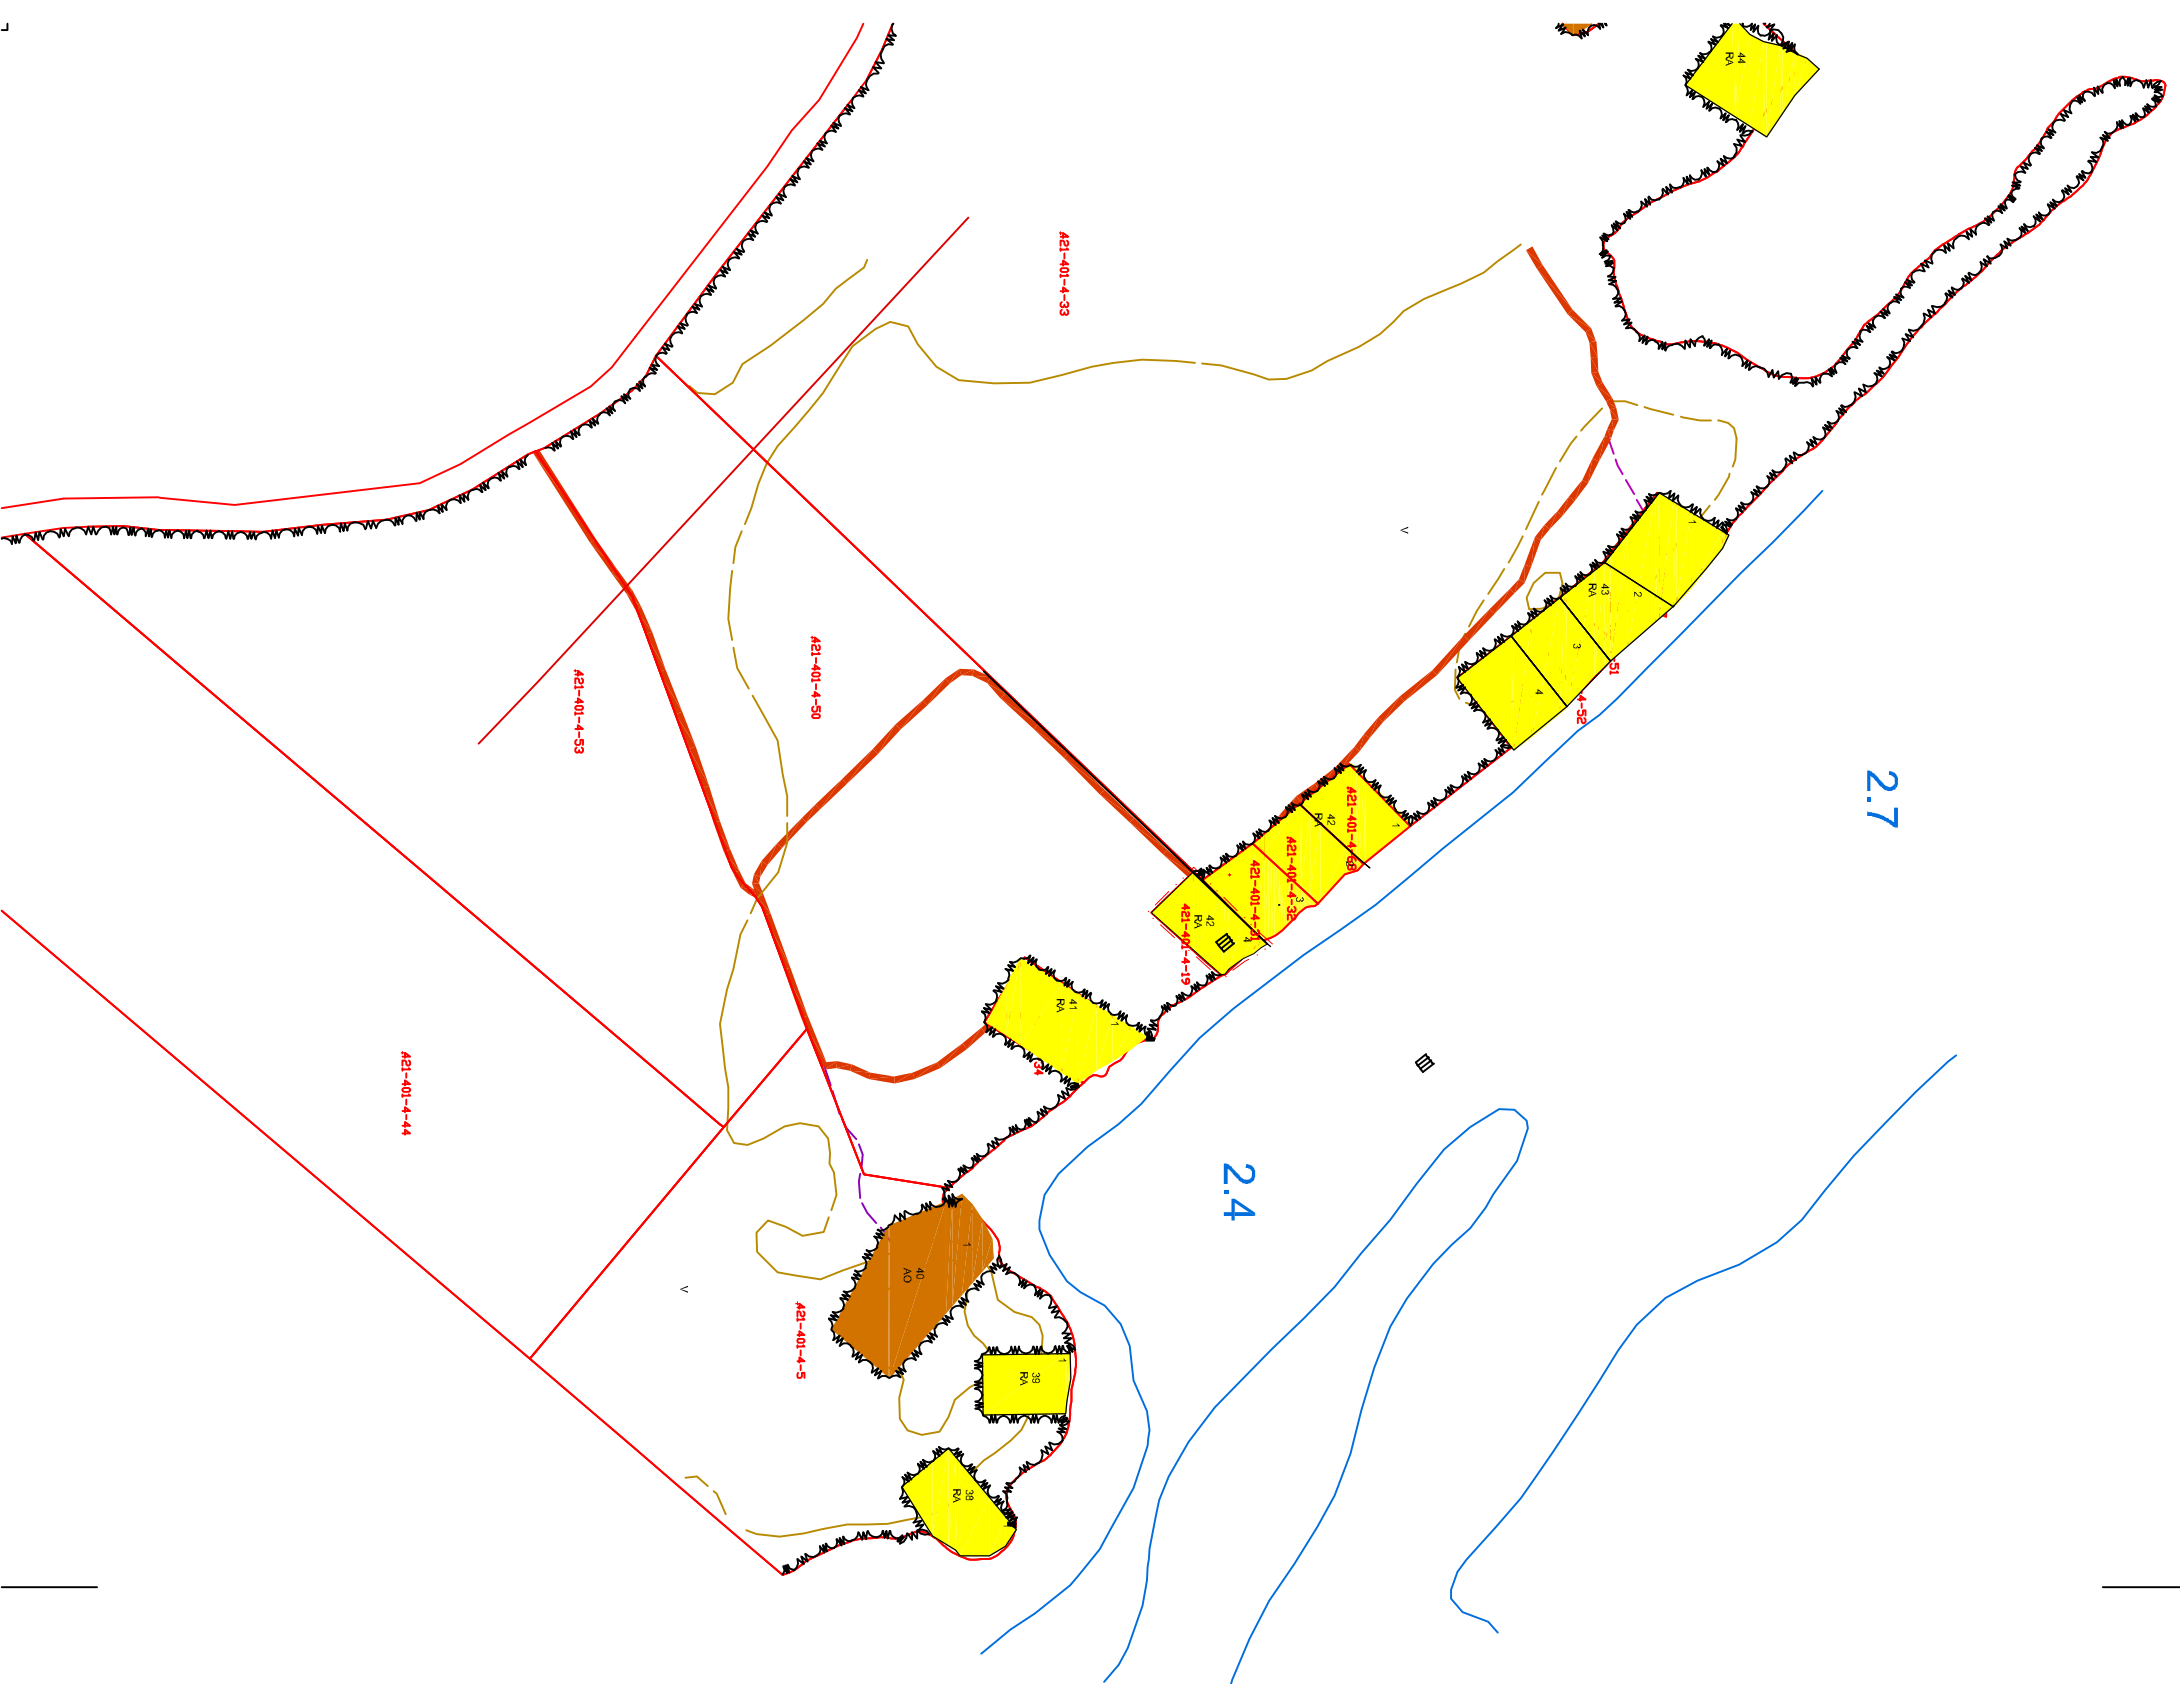

Kaupunginosa / kylä	Kortteli / Roco	Tontti / Roco	Viranomaisen merkintä
Lesti	42	4	
Rakennustoimenne			Piirustuslaji Karttapirustus
Ranta-asemakaava			Piirustuksen sisältö Asemakaava 1 : 5000
Rakennuskohteen nimi ja osote			Suunniteluala, työn numero ja piirustuksen numero
Muikkuranta 421-401-4-19 Heinosen tie 69440 Lestijärvi			
Suunnittelijan nimi ja päiväys			
Ri Jari Kangasvieri Lestijärvi 19.6.2016			ARK 1
			2