


# EHNOTUNNUS

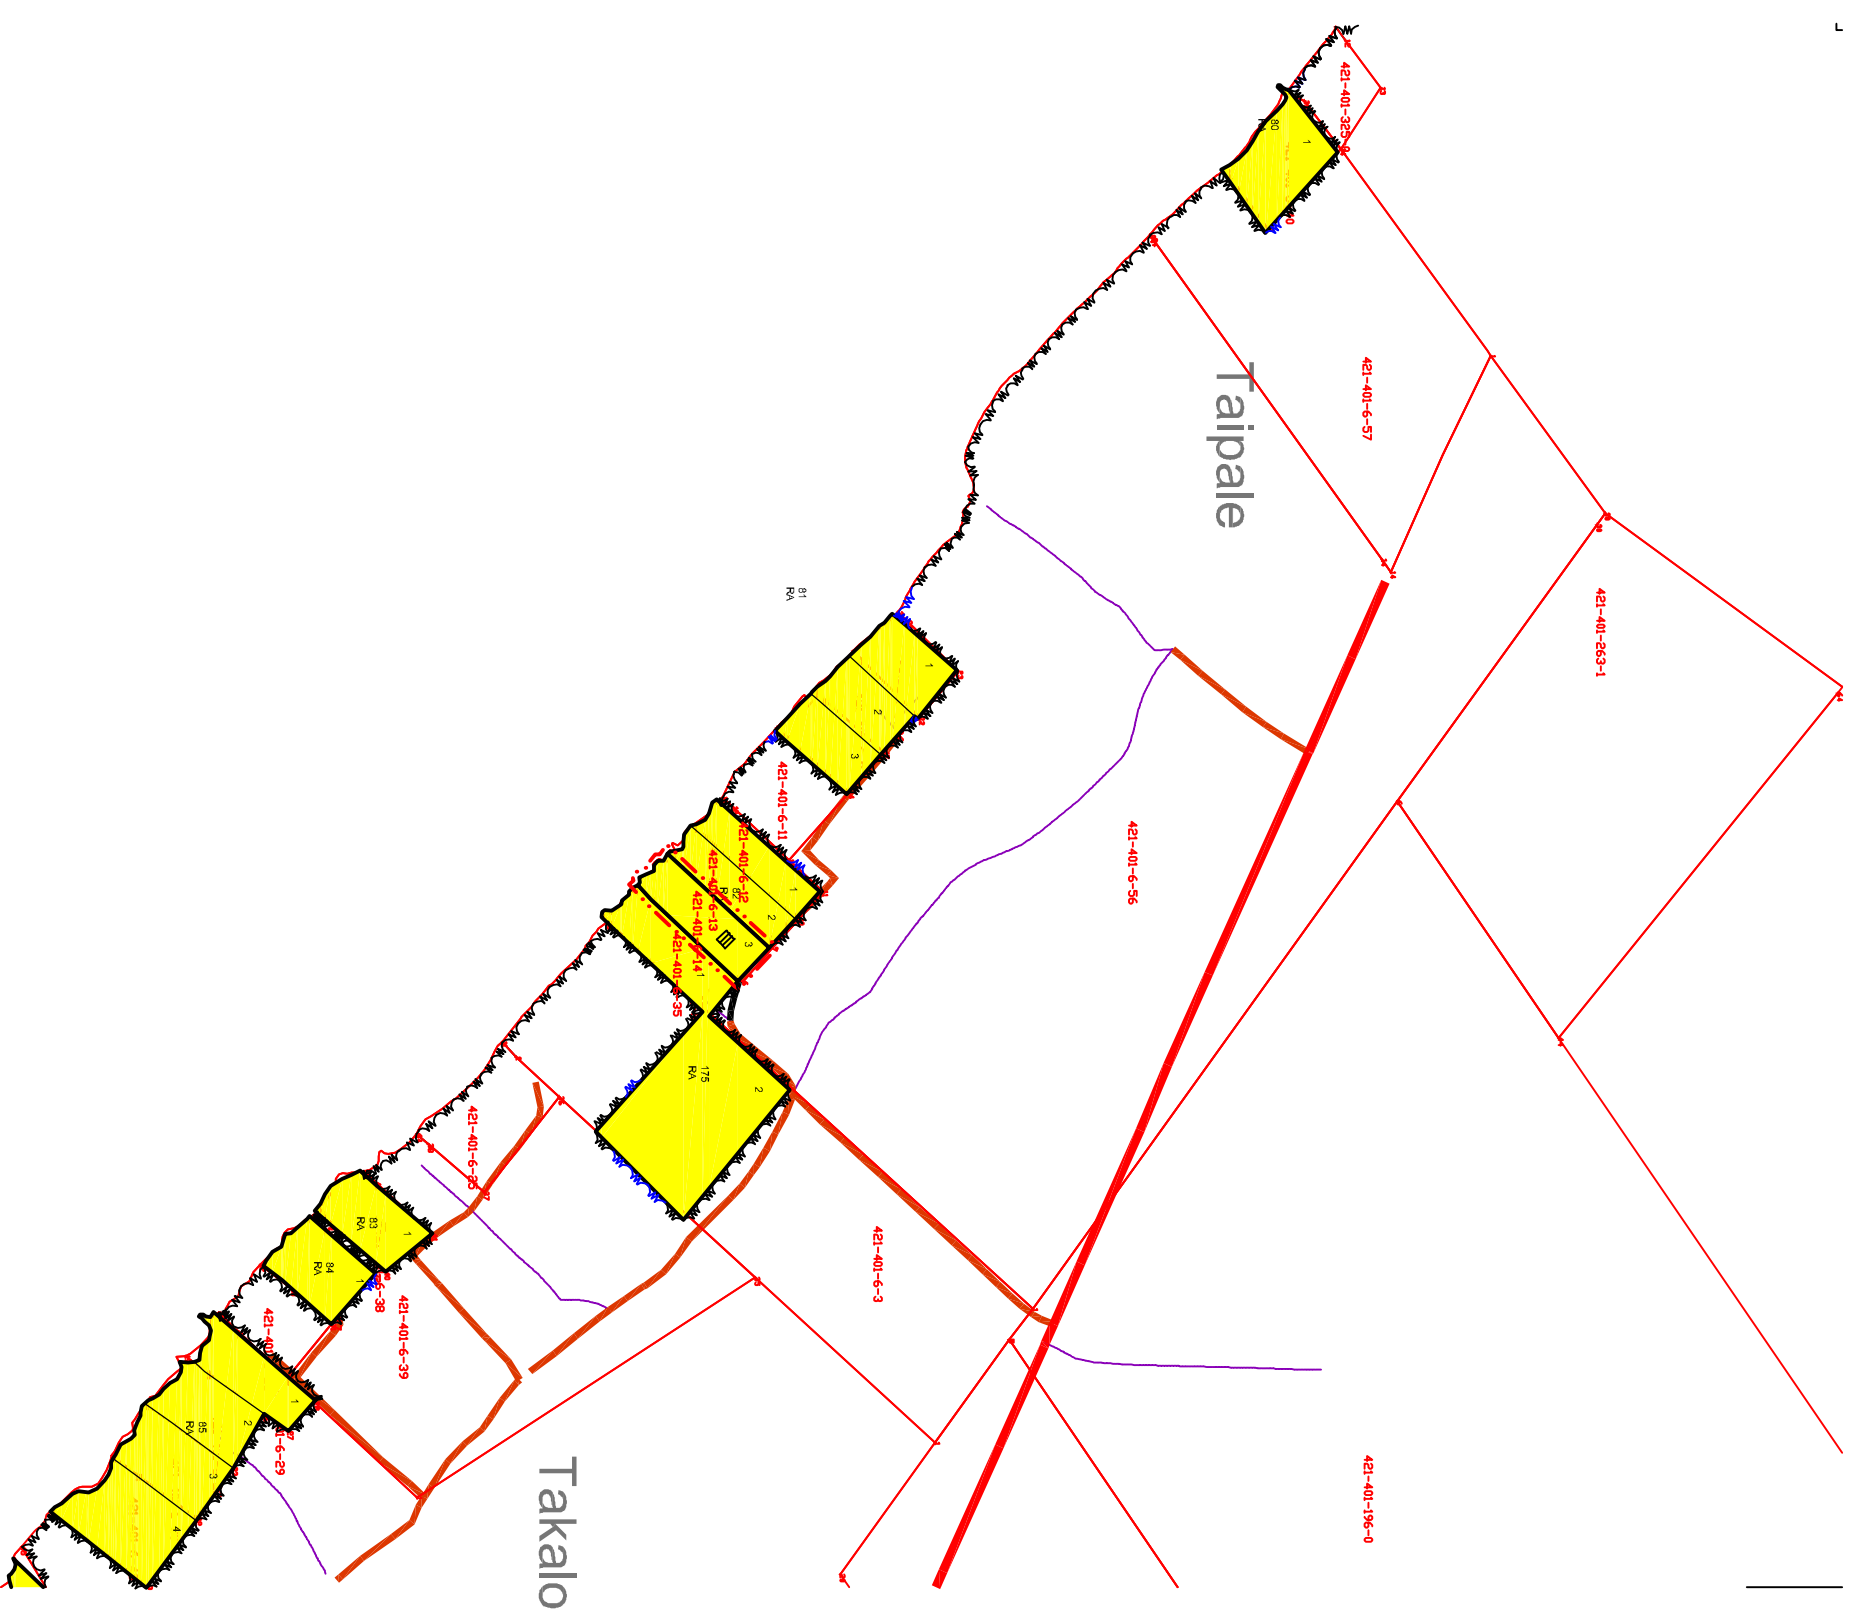

Kaupunginosa / kyla	Kortteli / Roco	Tontti / Roco	Viranomaisen merkintäjä
<b>Lesti</b>	<b>82</b>	<b>1</b>	
Rakennustömpö			Piirustuslaji
<b>Ranta-asemakaava</b>			<b>Karttapiiustus</b>
Rakennuskohteen nimi ja osite			Piirustuksen sisältö
<b>Riihiniemi 421-401-6-14</b>			<b>Asemakaava 1 : 5000</b>
<b>Takalontie</b>			
<b>69440 Lestijärvi</b>			Suunnitteluala, työn numero ja piirustuksen numero
<b>RI Jari Kangasvieri Lestijärvi 16.6.2016</b>			<b>ARK 1</b>
			<b>2</b>