

421-401-206-0

Mössi

421-401-207-0

421-401-205-0

Läjitysalue
0.20ha

Läjitysalue
0.82ha

Vp+152.4

Louhinta-alue
0.61ha

Mössin metsäautotie

laskeutusallas

pumppaus

muutos 28.8.2025

KALLIO-AINEKSEN OTTOSUUNNITELMA

Tila: Mössinkangas 421-401-205-0
Hakija: Toivola Valtteri / Toivola Oy
Kirkkotie 278
69300 Toholampi
Puh. 050 324 1344
Kunta: Toholampi

Sisältö:
NYKYTILANNE

Mk:
1:500 / 1:100

Korkeus- ja koordinaattijär.
ETRS-TM35 N2000

PL 1096 70111 KUOPIO
Puh.017-2888130

Maveplan

Päiväys 4.8.2022

Suunn.
Markus Sikkilä
Agronomi

Tark.
Seppo Hihnala
Ins. AMK

0 m 20 m 50 m 100 m

421-401-204-0

421-401-206-0

Mössi

Läjitysalue
0.20ha

Läjitysalue
0.82ha

421-401-207-0

Mössin metsäautotie

vp.+150.00
(5m)

421-401-205-0

421-401-204-0

KALLIO-AINEKSEN OTTOSUUNNITELMA

Tila: Mössinkangas 421-401-205-0

Hakija: Toivola Valtteri / Toivola Oy

Kirkkotie 278
69300 Toholampi
Puh. 050 324 1344

Kunta: Toholampi

Sisältö:

LOPPUTILANNE

Mk:

1:500/ 1:100

Korkeus- ja koordinaattijär.

ETRS-TM35 N2000



PL 1096 70111 KUOPIO
Puh.017-2888130


Maveplan

Päiväys 4.8.2022

Suunn.
Markus Sikkilä
Agronomi

Tark.
Seppo Hihnala
Ins. AMK





PITUUSLEIKKAUS A-A

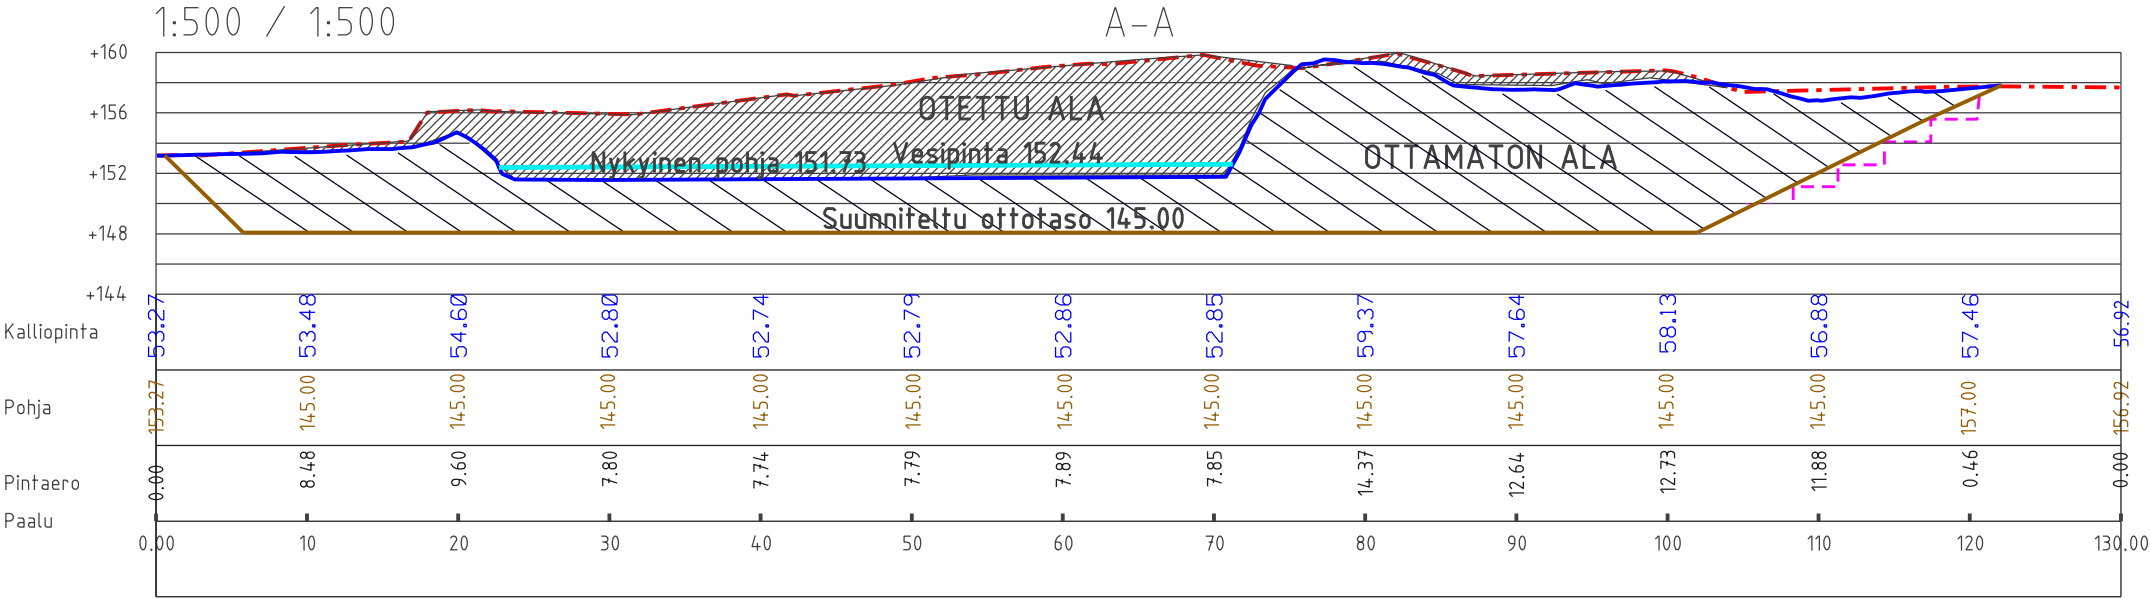

Päivitys 26.8.2025 : ottotaso

KALLIO-AINEKSEN OTTOSUUNNITELMA			
Tila: Mössinkangas 421-401-205-0 Hakija: Toivola Valtteri / Toivola Oy Kirkkotie 278 69300 Toholampi Puh. 050 324 1344 Kunta: Toholampi	Sisältö: Leikkaukset		
	Mk: 1:500/ 1:100		
	Korkeus- ja koordinaattijär. ETRS-TM35 N2000		
 PL 1096 70111 KUOPIO Puh.017-2888130	Päiväys 3.8.2022		
	Suunn. Markus Sikkilä Agronomi		Tark. Seppo Hihnala Ins. AMK

POIKKILEIKKAUKSET

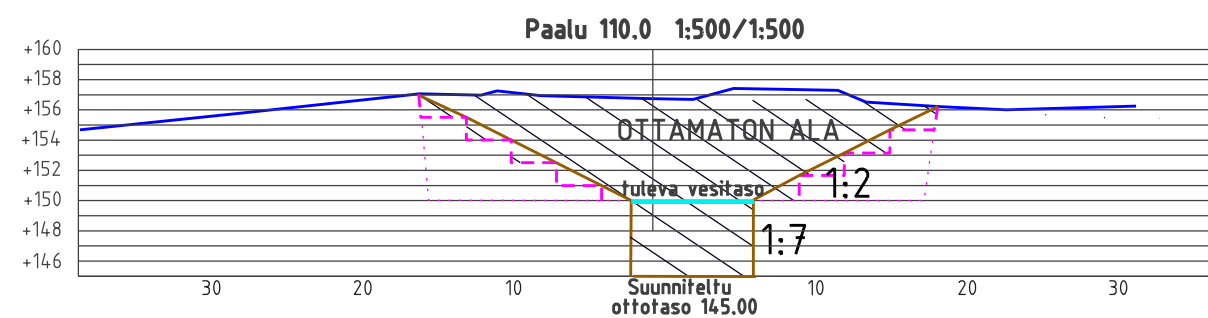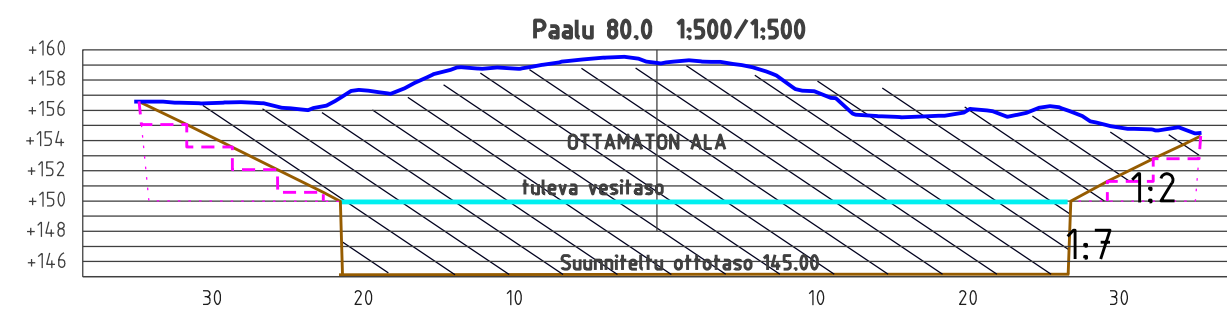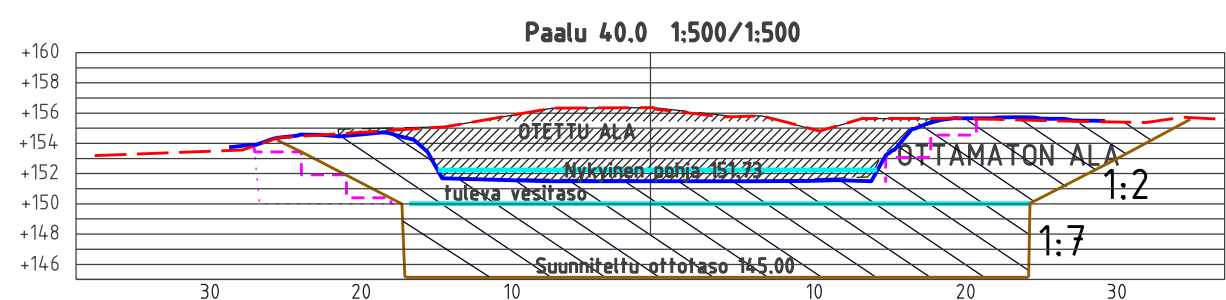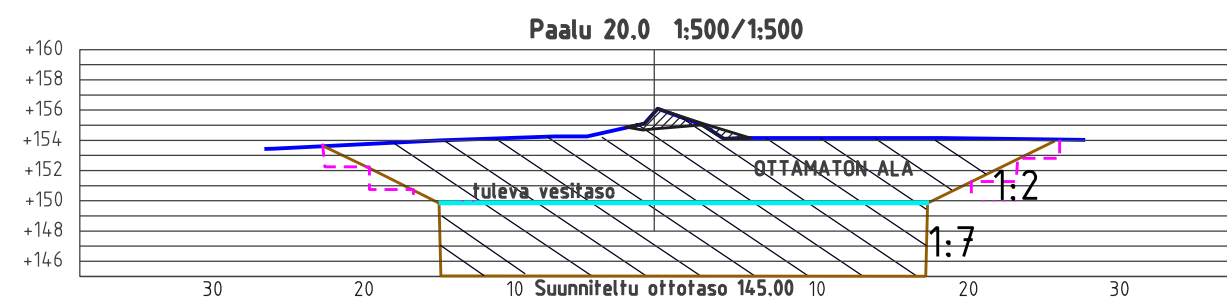

Päivitys 26.8.2025 : ottotaso

KALLIO-AINEKSEN OTTOSUUNNITELMA			
Tila: Mössinkangas 421-401-205-0		Sisältö: Poikkileikkaukset	
Hakija: Toivola Valtteri / Toivola Oy		Mk: 1:500/ 1:100	
Kirkkotie 278		Korkeus- ja koordinaattijär.	
69300 Toholampi		ETRS-TM35 N2000	
Puh. 050 324 1344		Tark. Seppo Hihnala	
Kunta: Toholampi		Ins. AMK	
PL 1096 70111 KUOPIO		Päiväys 3.8.2022	
Puh.017-2888130		Suunn. Markus Sikkilä	
Maveplan		Agronomi	