



= UUSI SEINA
 = VANHA SEINA
 = PURETTAVA SEINA

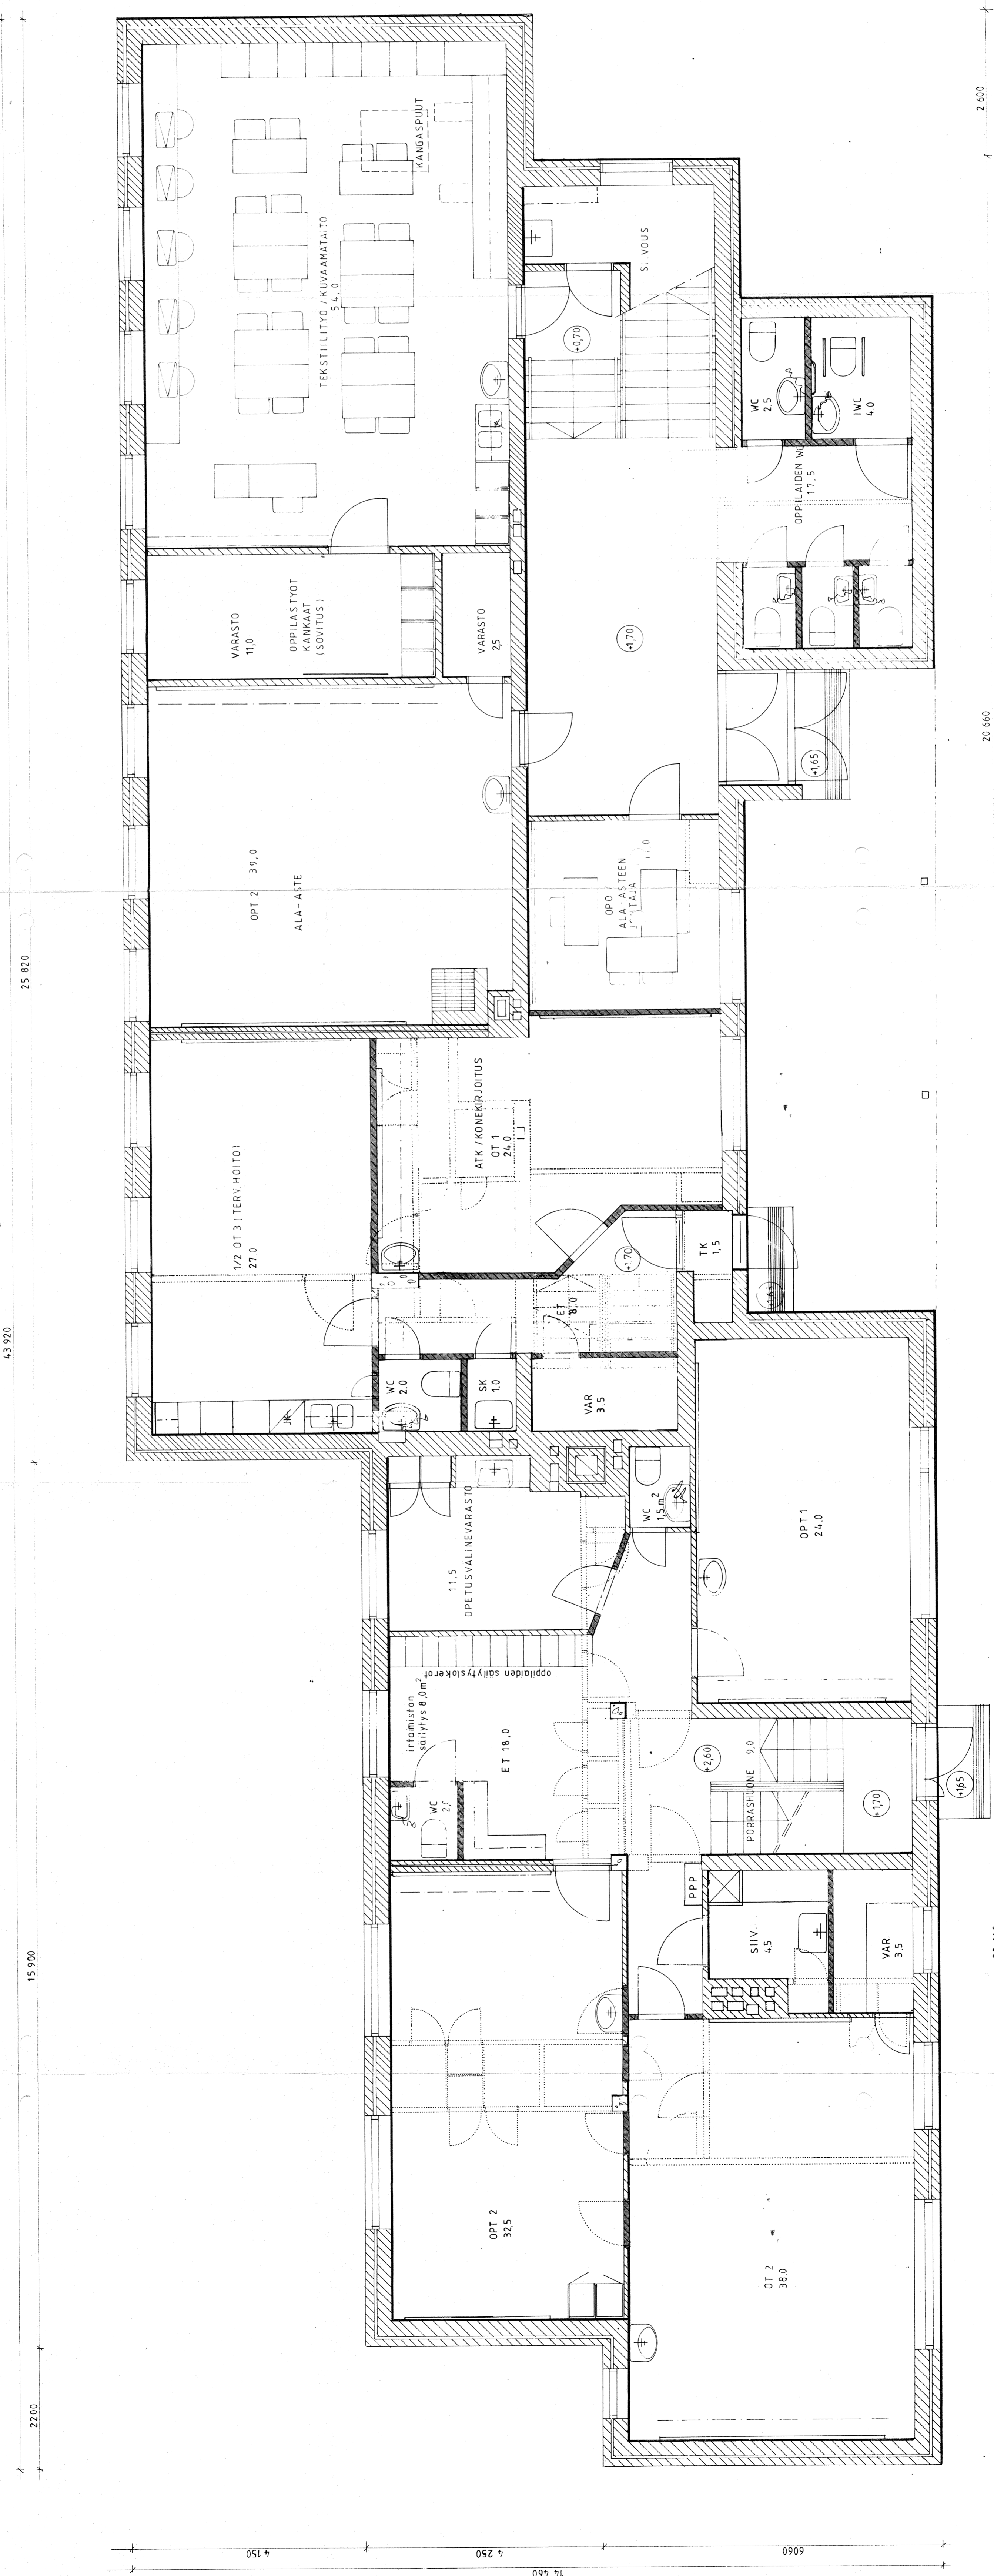

Rekonnustilauksen nro 21/88
 myönnetty 24.8.1988

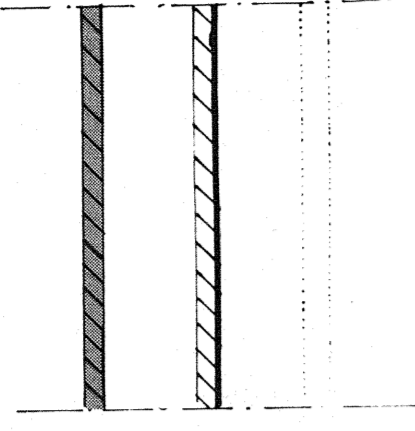

PPP ja KUILU LISÄTTY	28.06.88	KJ	F
TÄYDENNETTY (TK lisätty)	27.05.88	KJ	E
MUUTOS	10.09.87	F-LI	D
MUUTOS	20.03.87	A-LI	C
MUUTOS	19.11.86	N-LI	B
MUUTOS	30.10.86	M-LI	A

KOSKIKYLÄ	KORTTILAJA	TONTTI NRO	VIRANOMAISEN MERKINTÖJÄ
RAKENNUSOHJE			
SANEERAUS			
RAKENNUSOHJEPROJEKTI			
LESTIJÄRVEN YLAASTE			
69440 LESTIJARVI			
NUMERONUMMERI			NO
SUUNNITTELUKOHDE			MITTAKAAVA
SUUNNITTELUKOHDE			SKALA
SUUNNITTELUKOHDE			1:50
SUUNNITTELUKOHDE			MUUTOSREVI